

# PA4-A



Plan de composition de l'ensemble du projet

Propriétaire : Commune

Lotissement à usage principal d'habitation

" Le Galerne "

échelle: 1/1000è

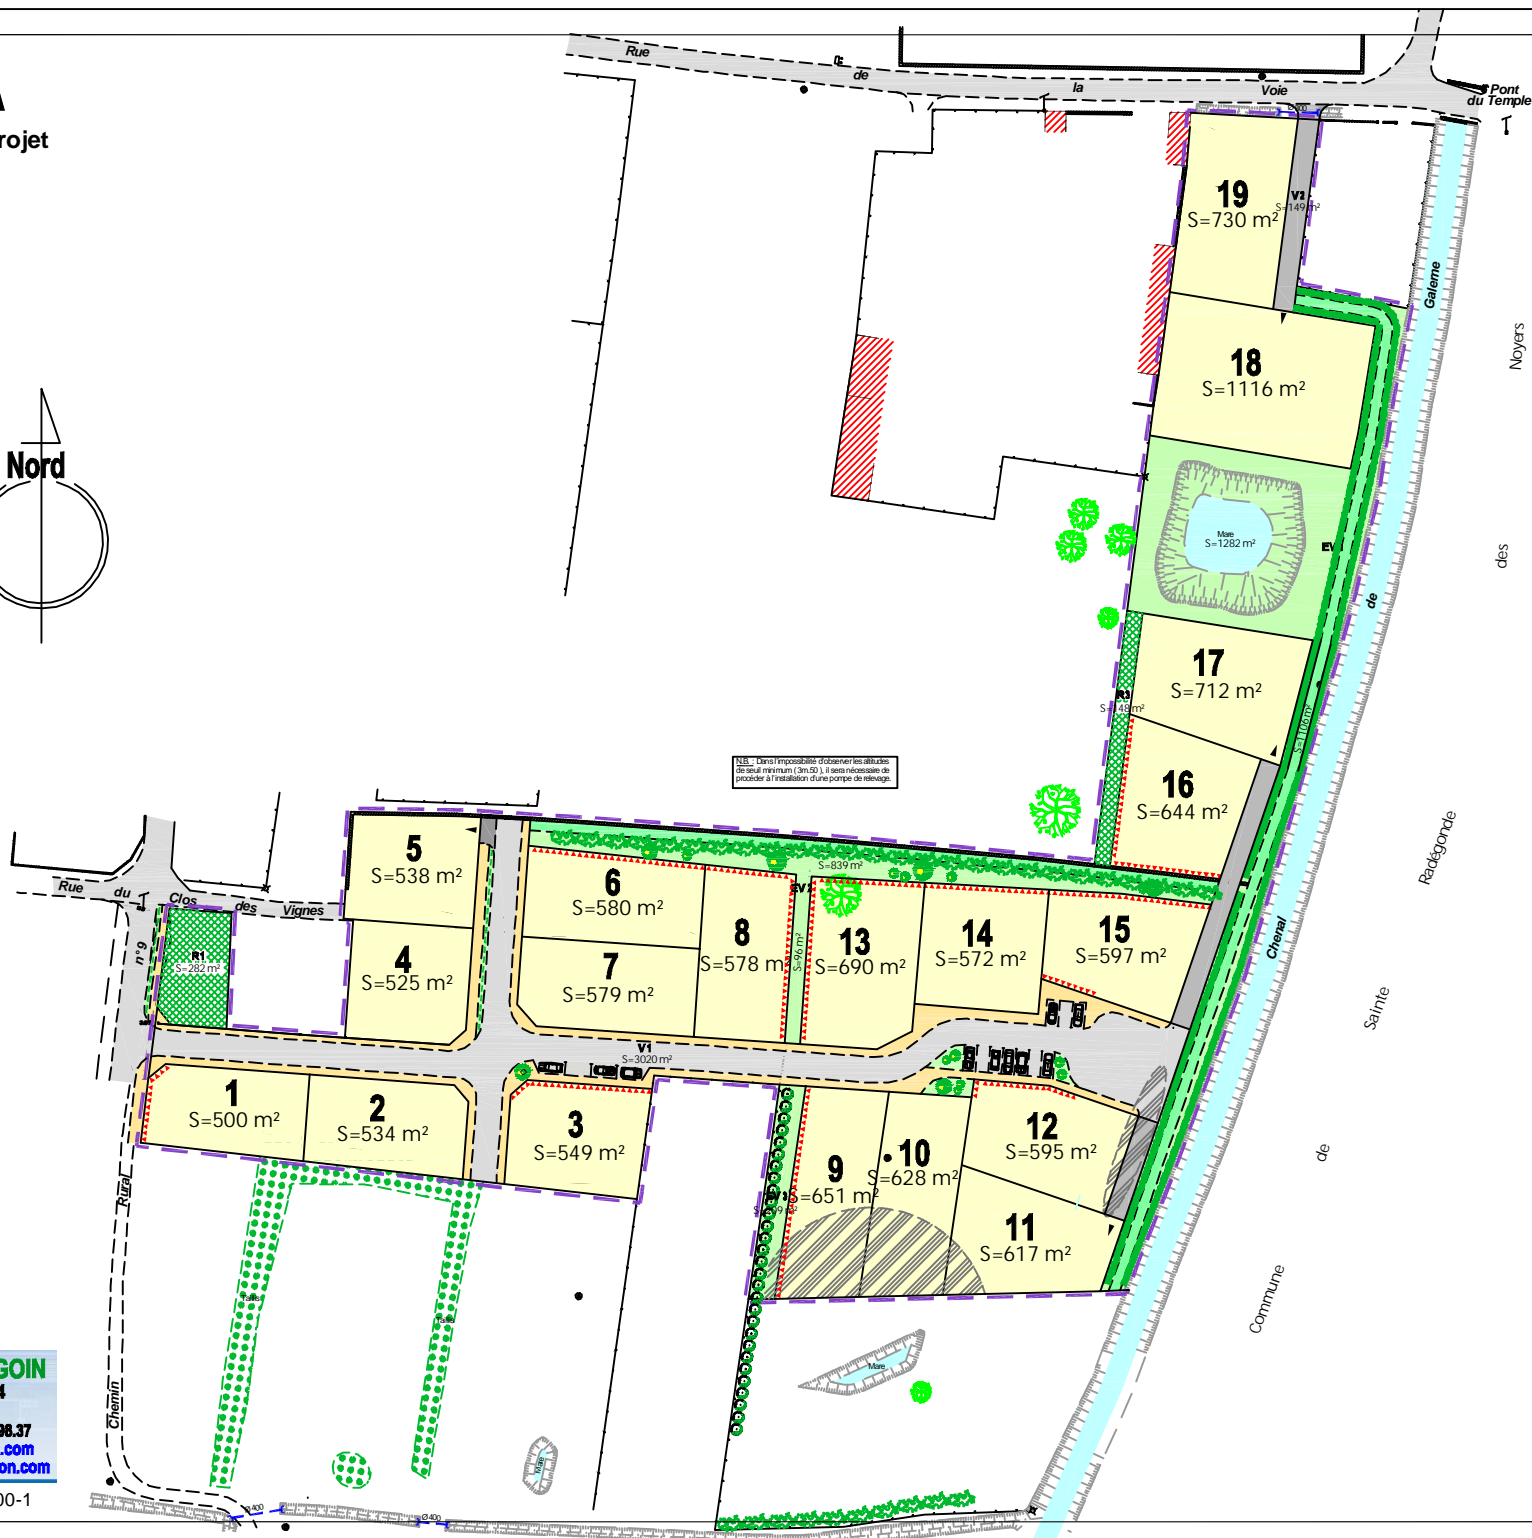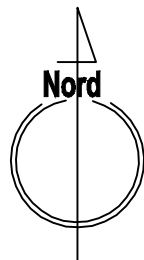

**SCP SIAUDEAU - BOURGOIN**

14 Quai Est du Port B.P. 354  
85403 LUÇON CEDEX

Tél.: 02.51.56.11.74 / Fax: 02.51.27.96.37

Courriel : [lucon@geometres-lucon.com](mailto:lucon@geometres-lucon.com)

Site web : <http://www.geometres-lucon.com>

Dressé le : 23/04/09 dessinateur : c.b. Réf.: 13200-1